



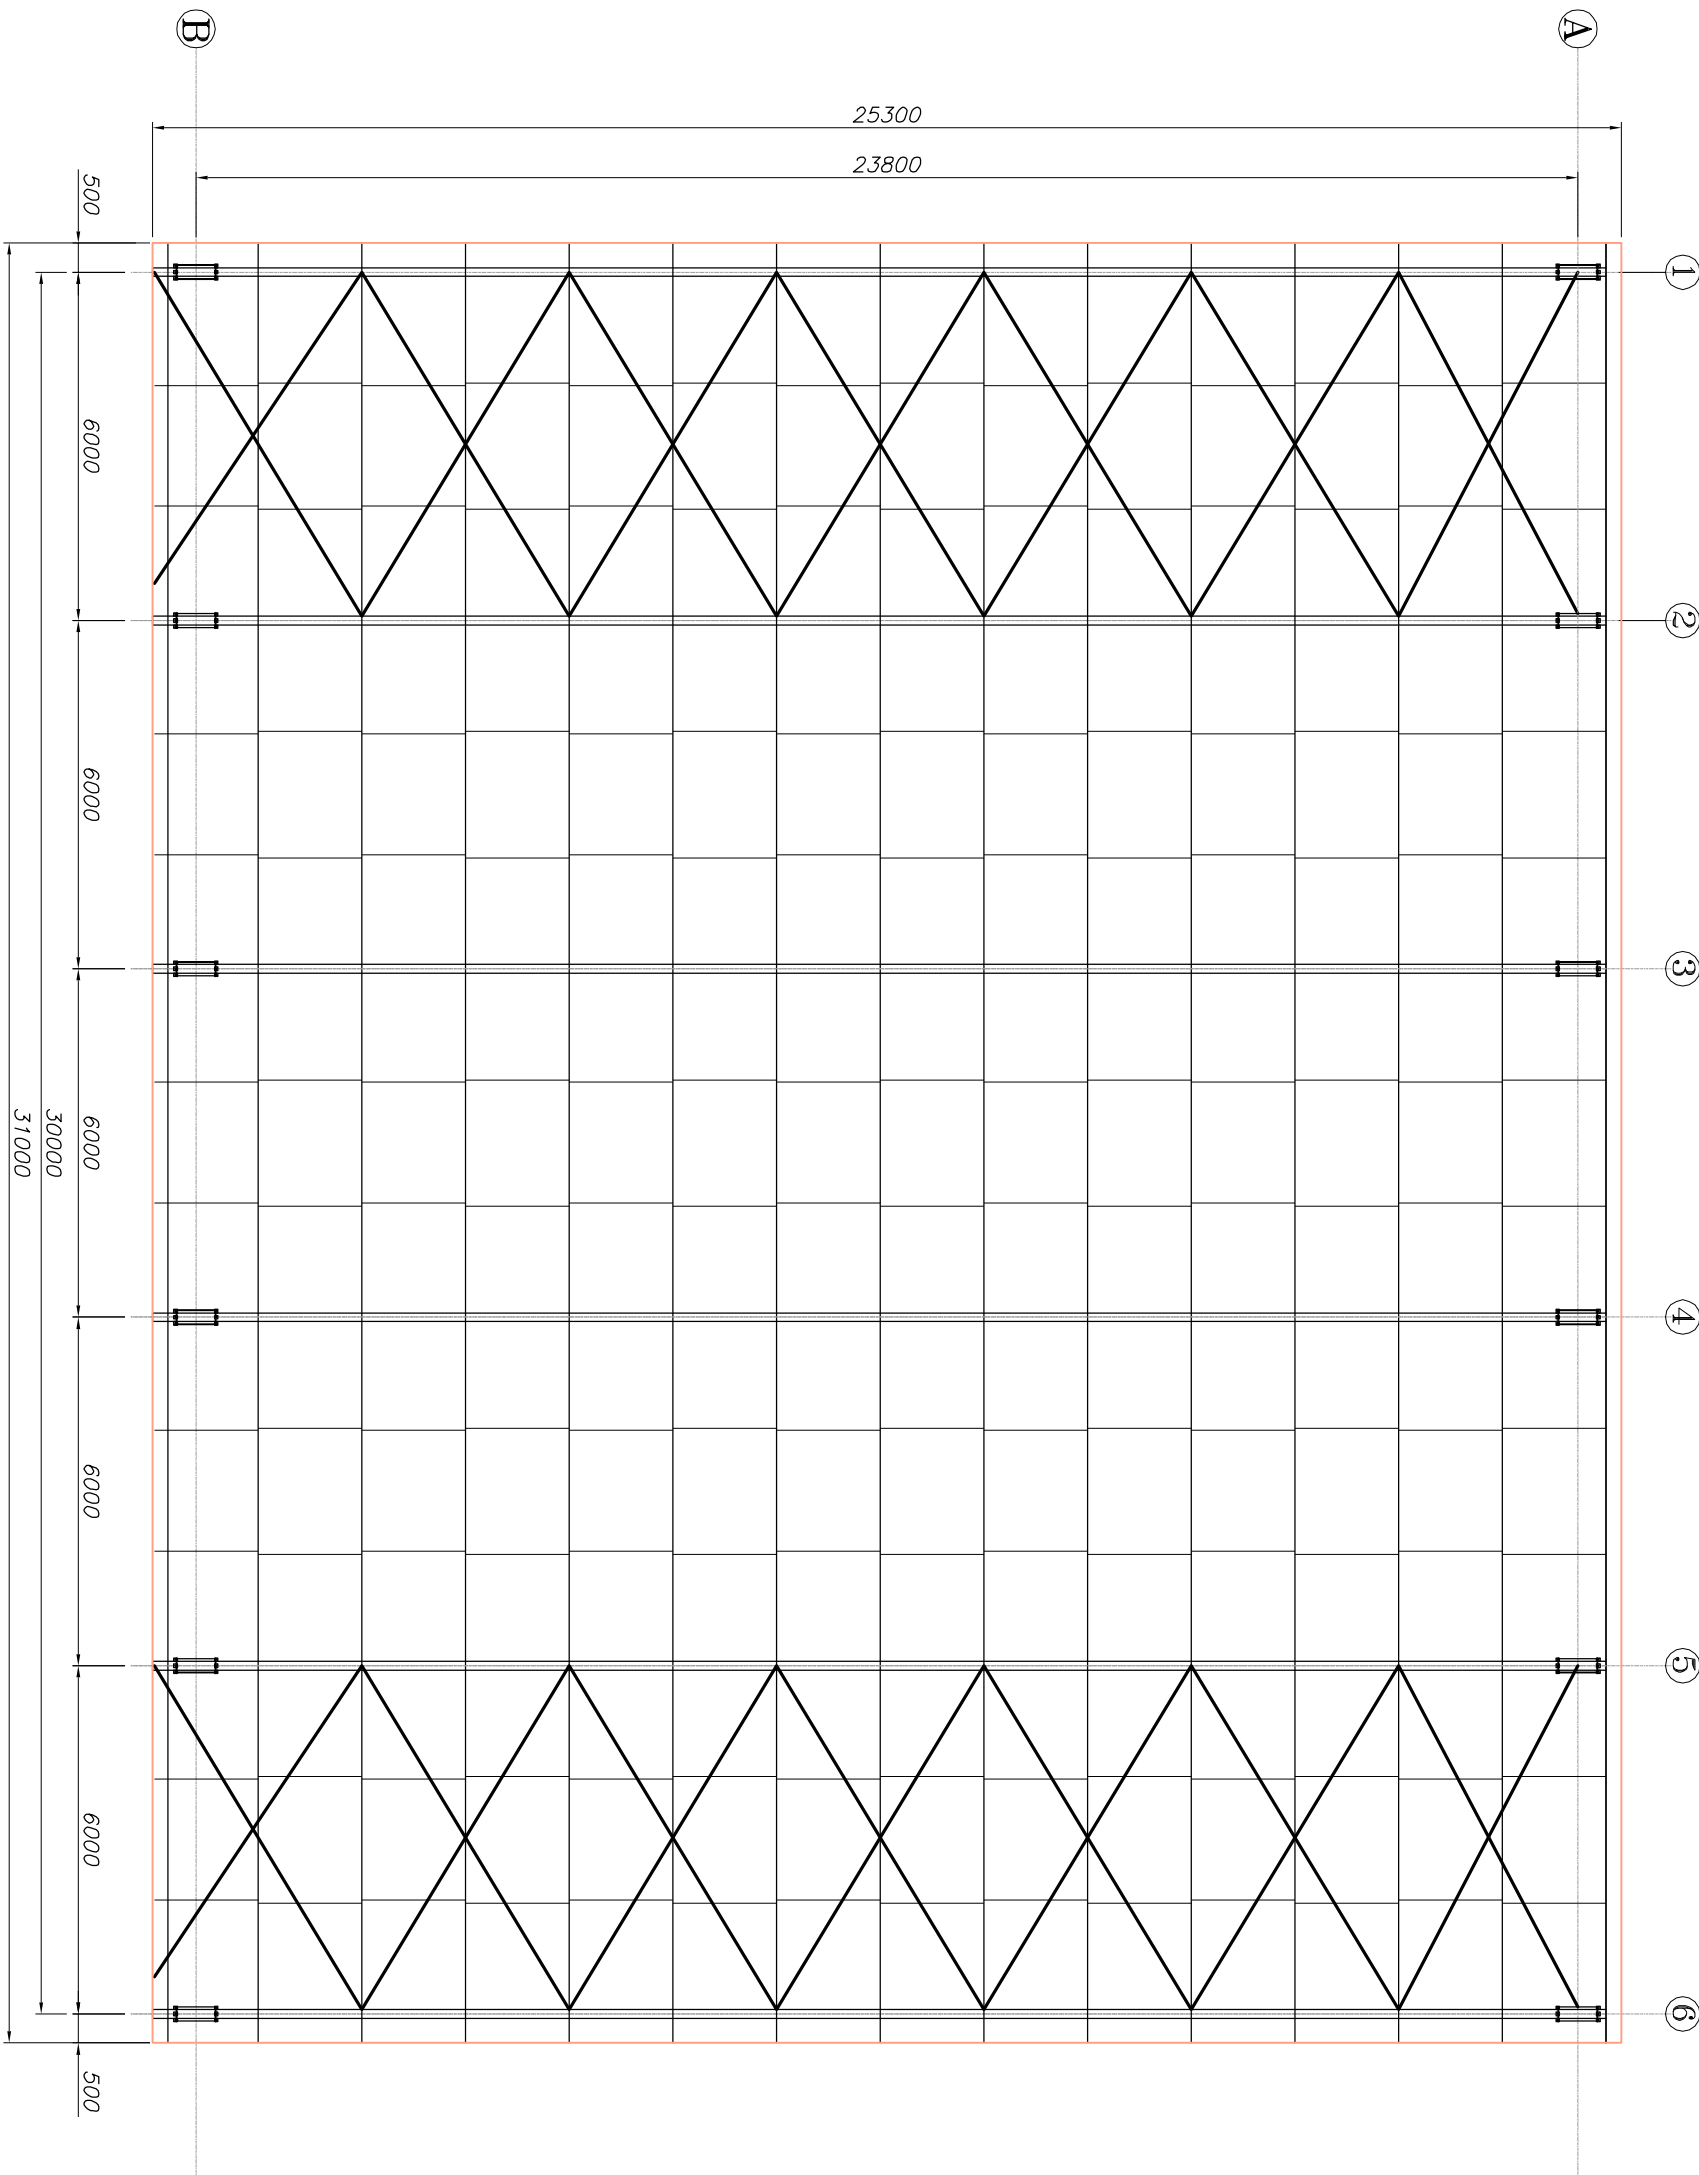

PLATA DE COBERTURA

esc. 1:100

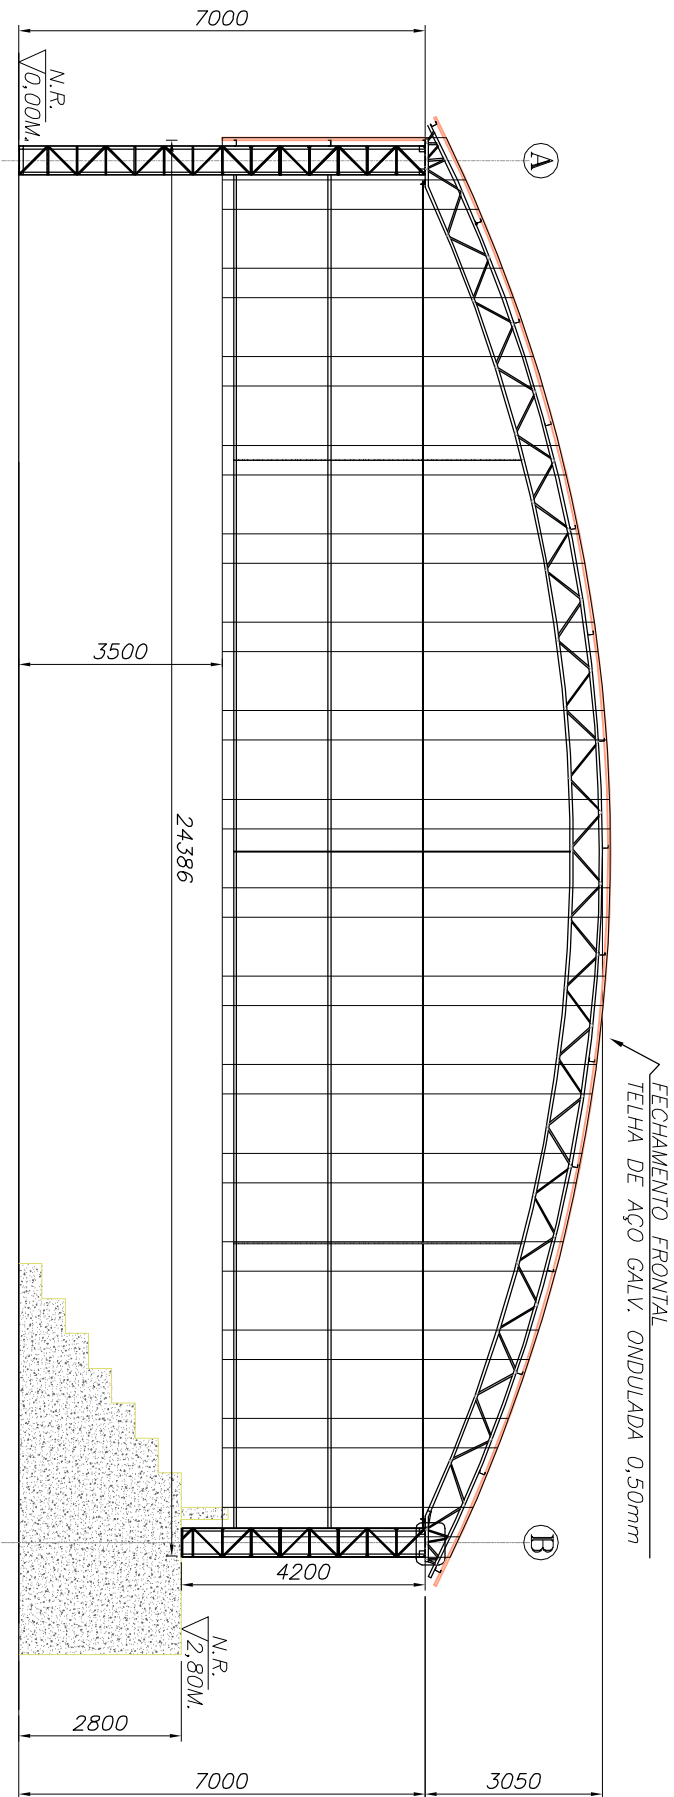

VISTA FRONTAL

esc. 1:100

PREFEITURA DO MUNICIPIO DE MUNHOZ
SECRETARIA DA EDUCACAO
Departamento de Obras

ASSUNTO: PROJETO PARA COBERTURA DE QUADRA POLIESPORTIVA			
PLANTA E CORTE			
LOCAL: ESCOLA MUNICIPAL JOSE DE MOURA BUENO	FOLHA :		
BAIRRO DO RIBEIRAO FUNDO	01		
ESCALA: 1:100	DATA: MAIO/2019	PROJ.: ELZIO JOSE DE ALENCAR	CRIA.: 38.165/D