



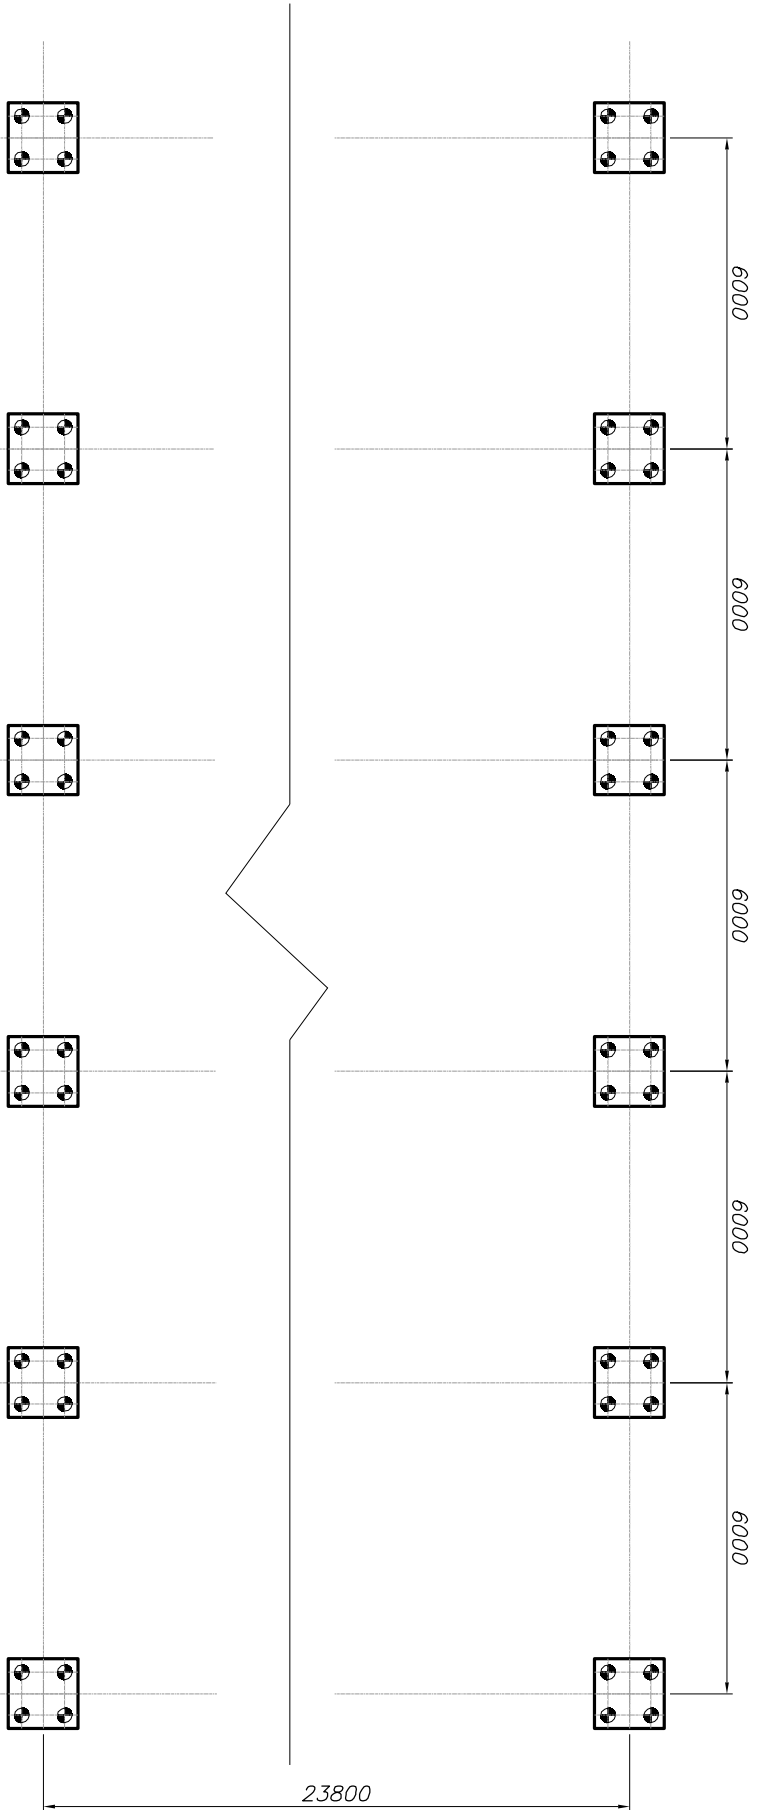




BLOCOS-FUNDAÇÃO

esc. 1:100

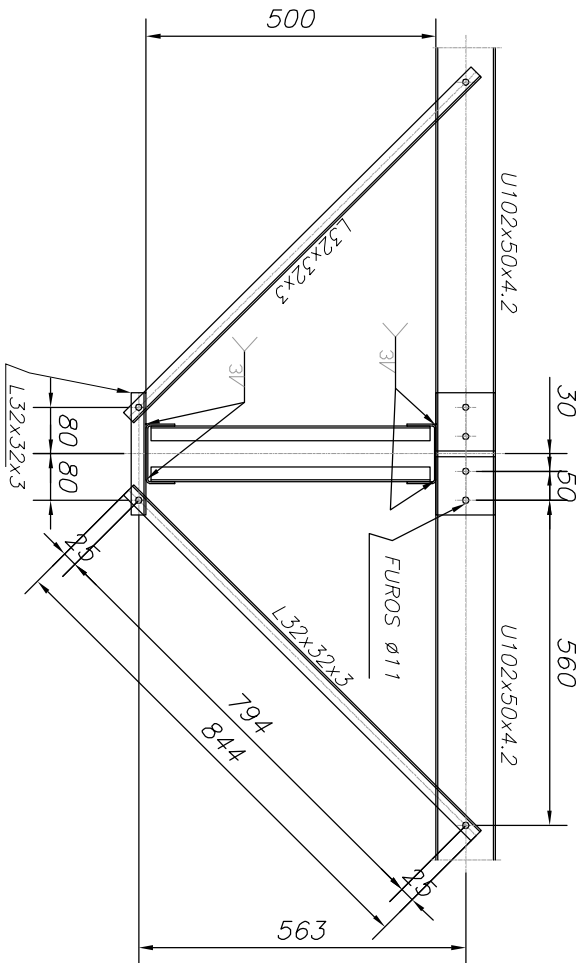

DETALHE DA MÃO FRANCESA

S/ ESCALA

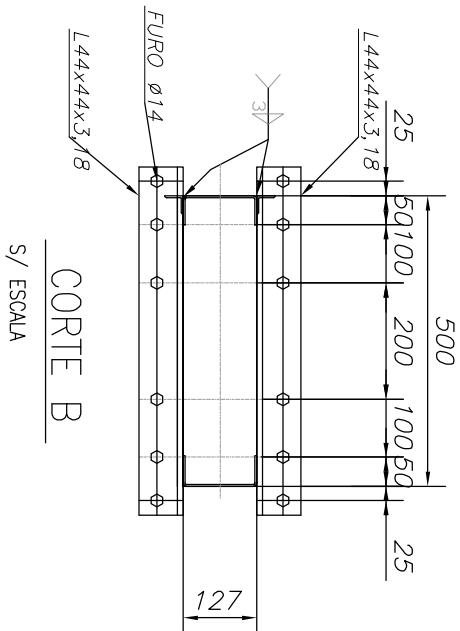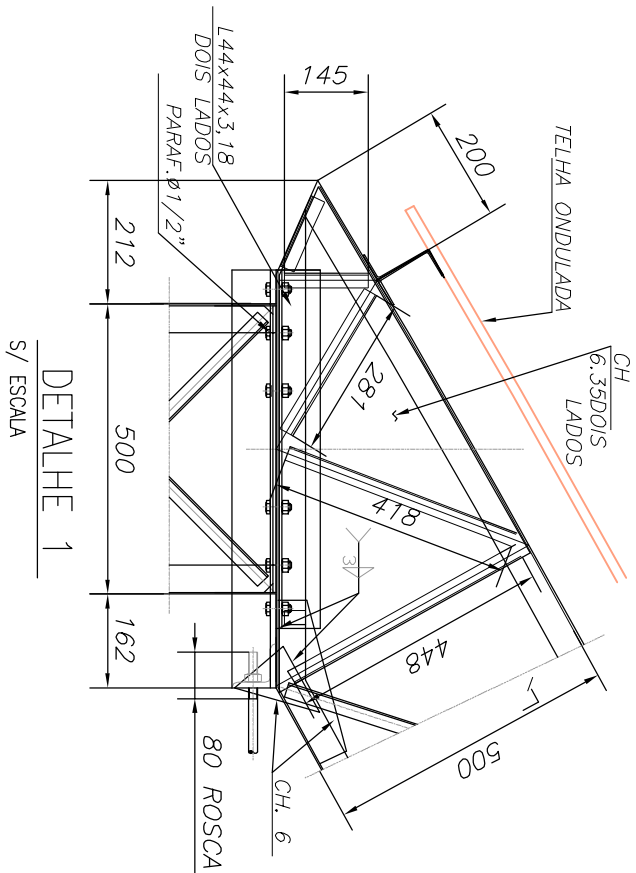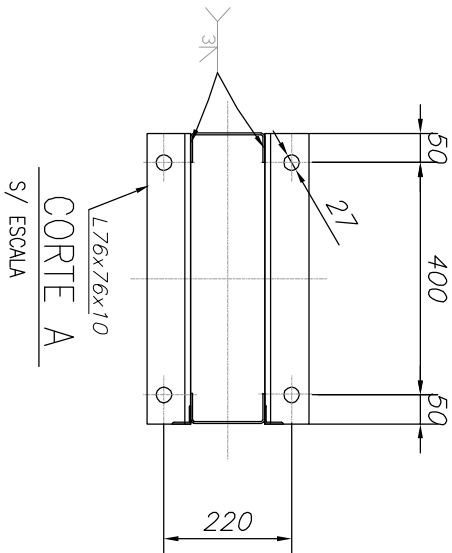

PREFEITURA DO MUNICIPIO DE MUNHOZ

SECRETARIA DA EDUCAÇÃO
Departamento de Obras

ASSUNTO: PROJETO PARA COBERTURA DE QUADRA POLIESPORTIVA			
PLANTA E CORTE			
LOCAL: ESCOLA MUNICIPAL JOSÉ DE MOURA BUENO			FOLHA :
BAIRRO DO RIBEIRÃO FUNDO			03
ESCALA: 1:100	DATA: MAIO/2.019	PROJ.: ELZIO JOSÉ DE ALENCAR	CRÉD.: 38.165/D